



AANZICHT VANUIT OOSTEN

OPDRACHTGEVER...PLATOWOOD  
PROJECT.....GEVEL PAVILJOEN  
LOCATIE.....WESTERVOORSEDIJK  
.....6827 AV ARNHEM  
TEKENING.....AANZICHT OOST  
SCHAAL.....1:50 (A3)  
ARCHITECTEN....la-di-da.nl  
VERSIE.....PRESENTATIE  
DATUM.....22.06.2021

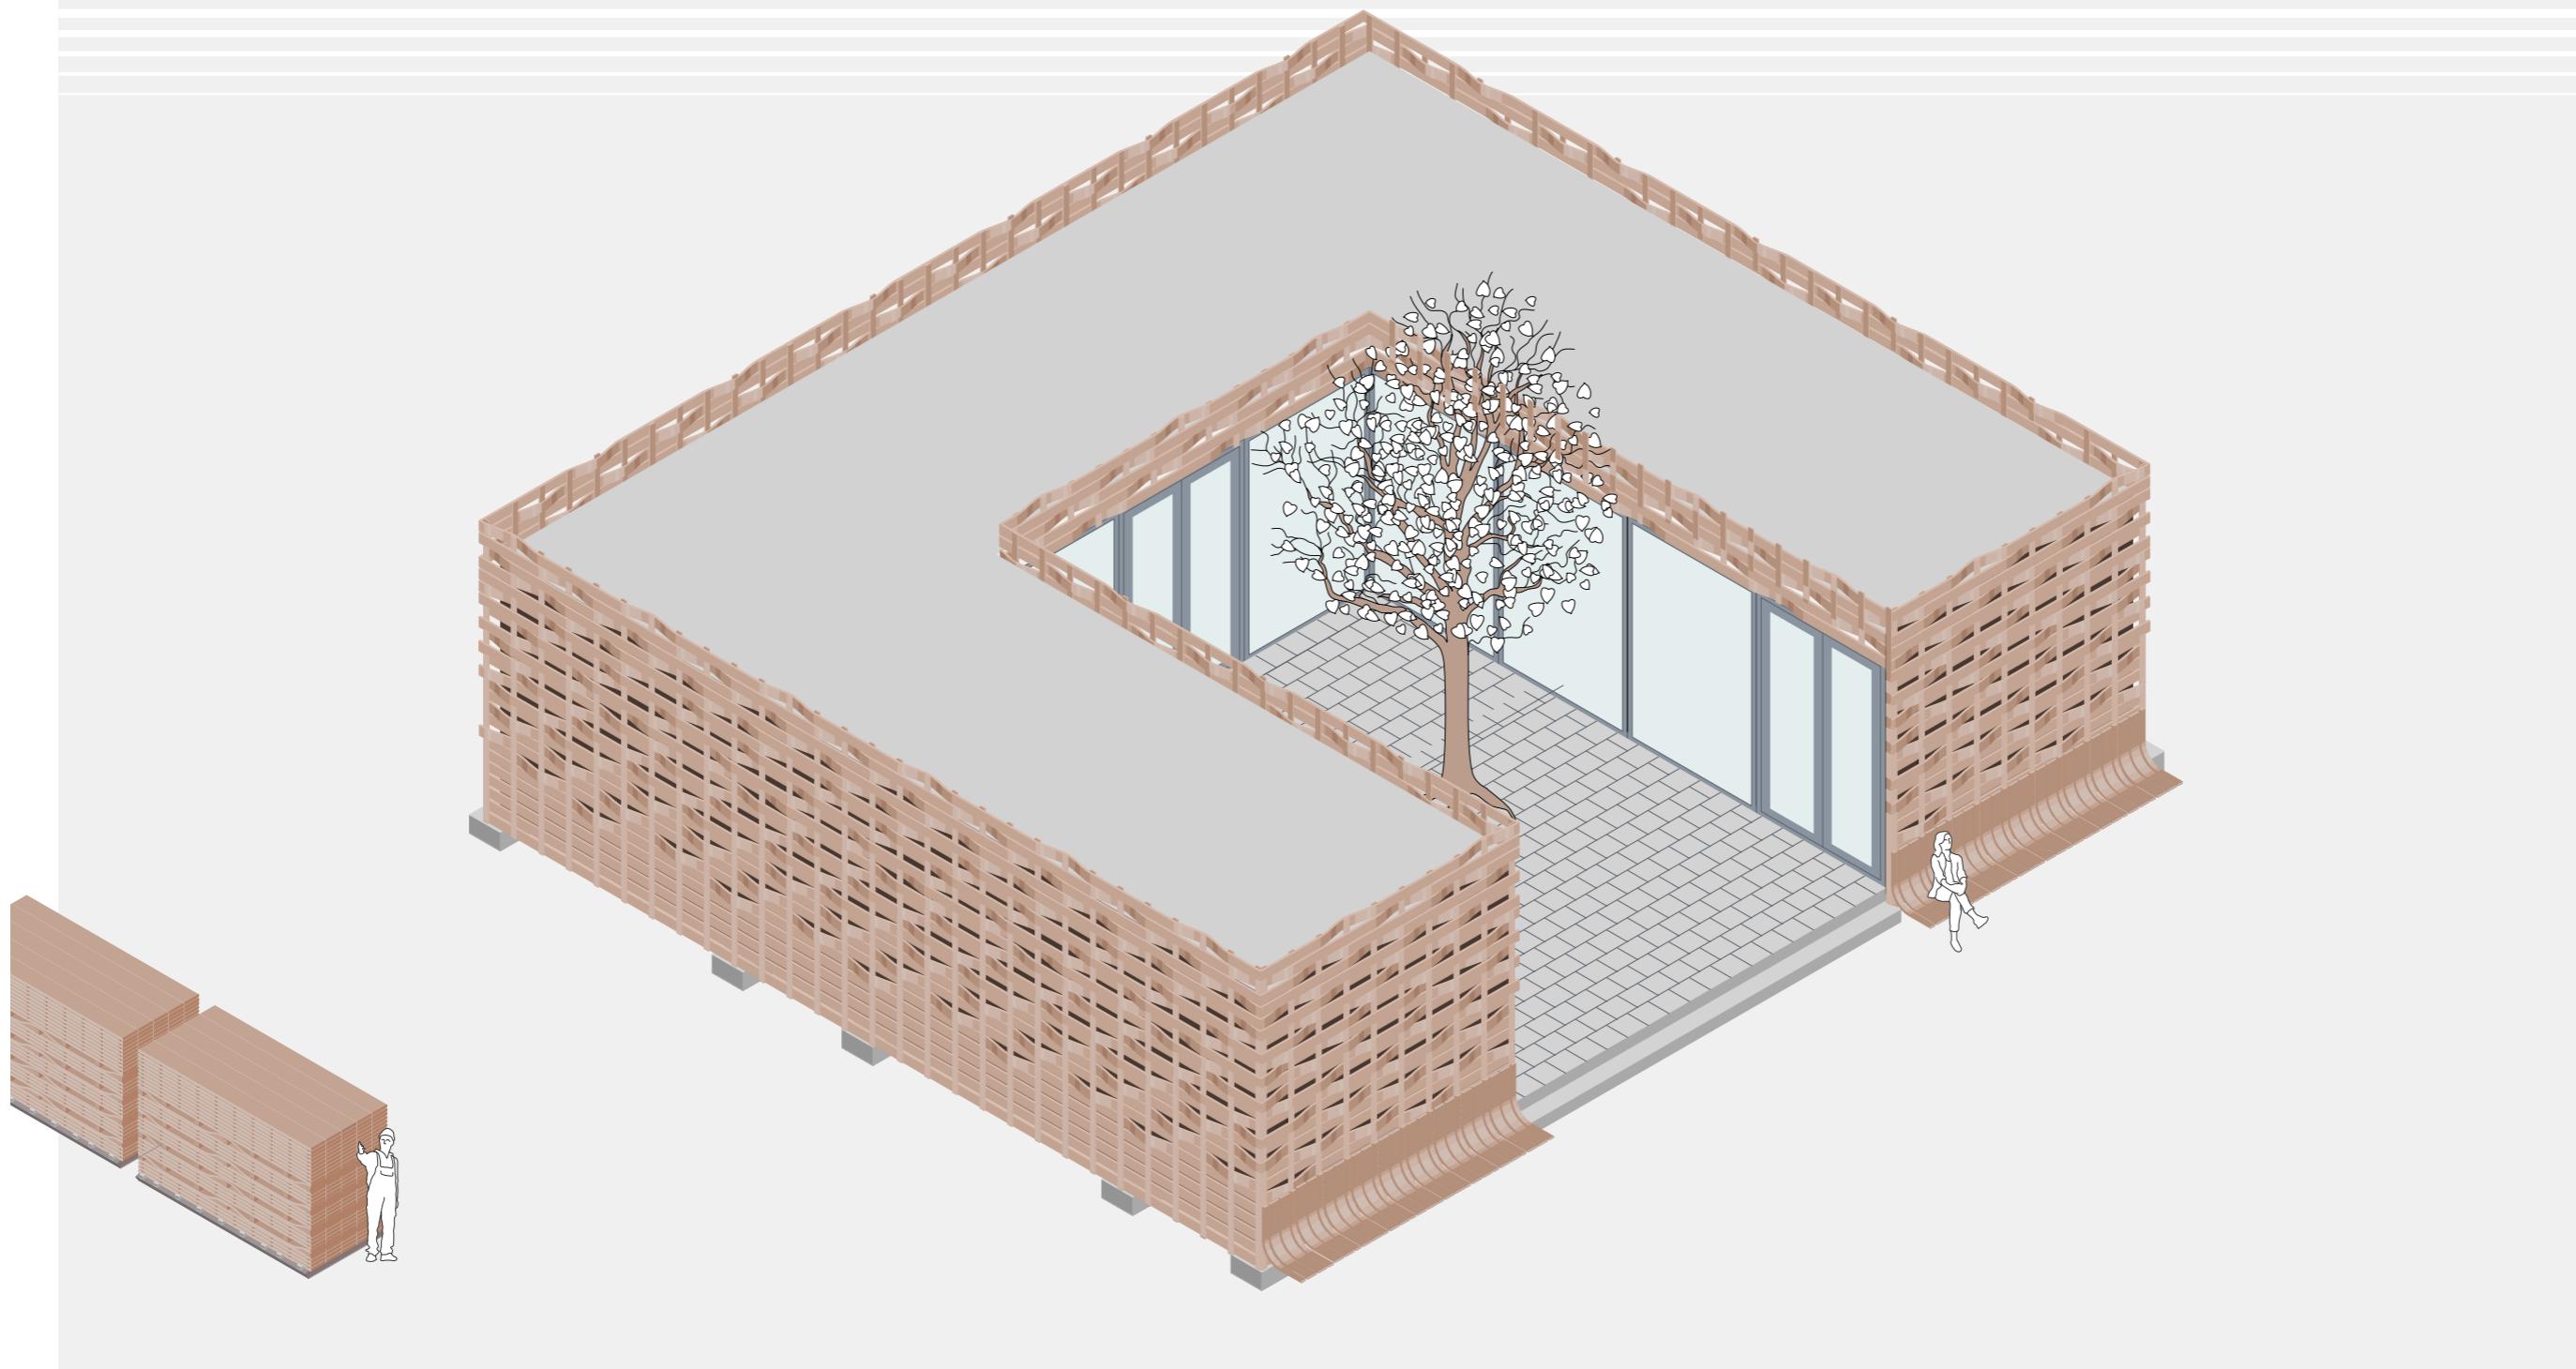

IMPRESSIE VANUIT ZUIDWESTEN, ZOMER

OPDRACHTGEVER...PLATOWOOD  
PROJECT.....GEVEL PAVILJOEN  
LOCATIE.....WESTERVOORSEDIJK  
.....6827 AV ARNHEM  
TEKENING.....IMPRESSIE  
SCHAAL.....1:100 (A3)  
ARCHITECTEN....la-di-da.nl  
VERSIE.....PRESENTATIE  
DATUM.....22.06.2021

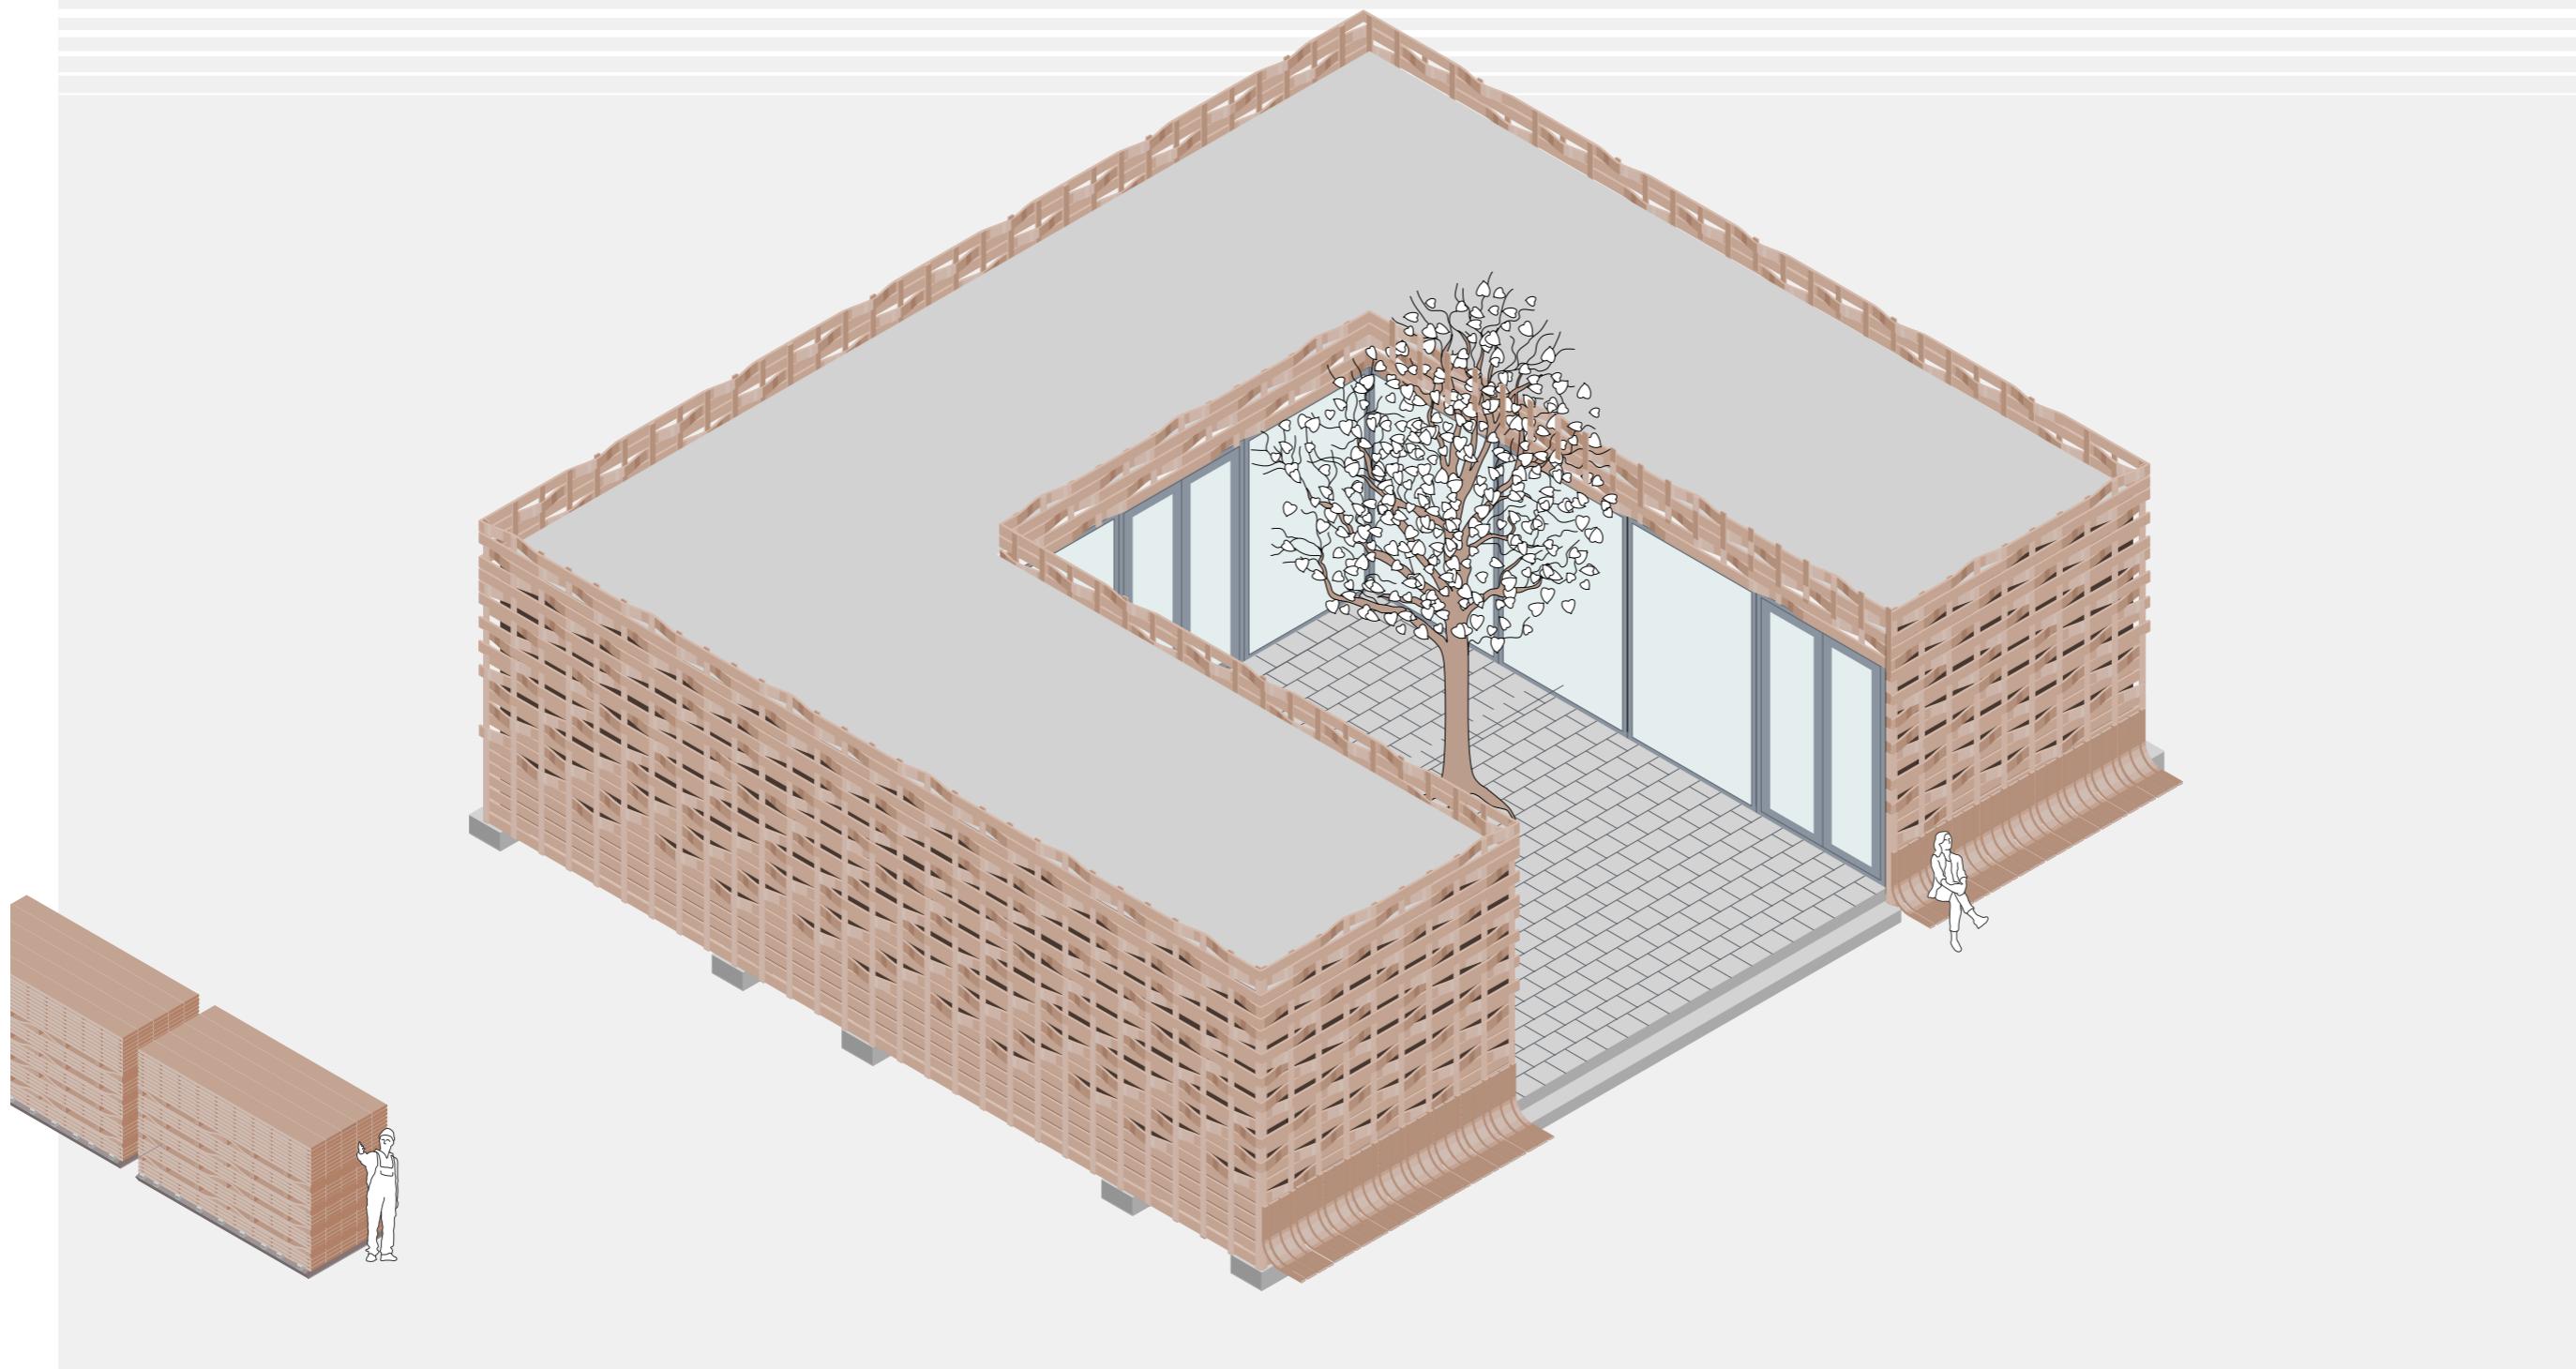

IMPRESSIE VANUIT ZUIDWESTEN, ZOMER

OPDRACHTGEVER...PLATOWOOD  
PROJECT.....GEVEL PAVILJOEN  
LOCATIE.....WESTERVOORSEDIJK  
.....6827 AV ARNHEM  
TEKENING.....IMPRESSIE  
SCHAAL.....1:100 (A3)  
ARCHITECTEN....la-di-da.nl  
VERSIE.....PRESENTATIE  
DATUM.....22.06.2021



IMPRESSIE VANUIT ZUIDWESTEN, WINTER

OPDRACHTGEVER...PLATOWOOD  
PROJECT.....GEVEL PAVILJOEN  
LOCATIE.....WESTERVOORSEDIJK  
.....6827 AV ARNHEM  
TEKENING.....IMPRESSIE  
SCHAAL.....1:100 (A3)  
ARCHITECTEN....la-di-da.nl  
VERSIE.....PRESENTATIE  
DATUM.....22.06.2021




IMPRESSIE VANUIT ZUIDWESTEN, ZOMER

OPDRACHTGEVER...PLATOWOOD  
PROJECT.....GEVEL PAVILJOEN  
LOCATIE.....WESTERVOORSEDIJK  
.....6827 AV ARNHEM  
TEKENING.....IMPRESSIE  
SCHAAL.....1:100 (A3)  
ARCHITECTEN....la-di-da.nl  
VERSIE.....PRESENTATIE  
DATUM.....22.06.2021

+la-di-da-

-2021-


-ARNHEM-

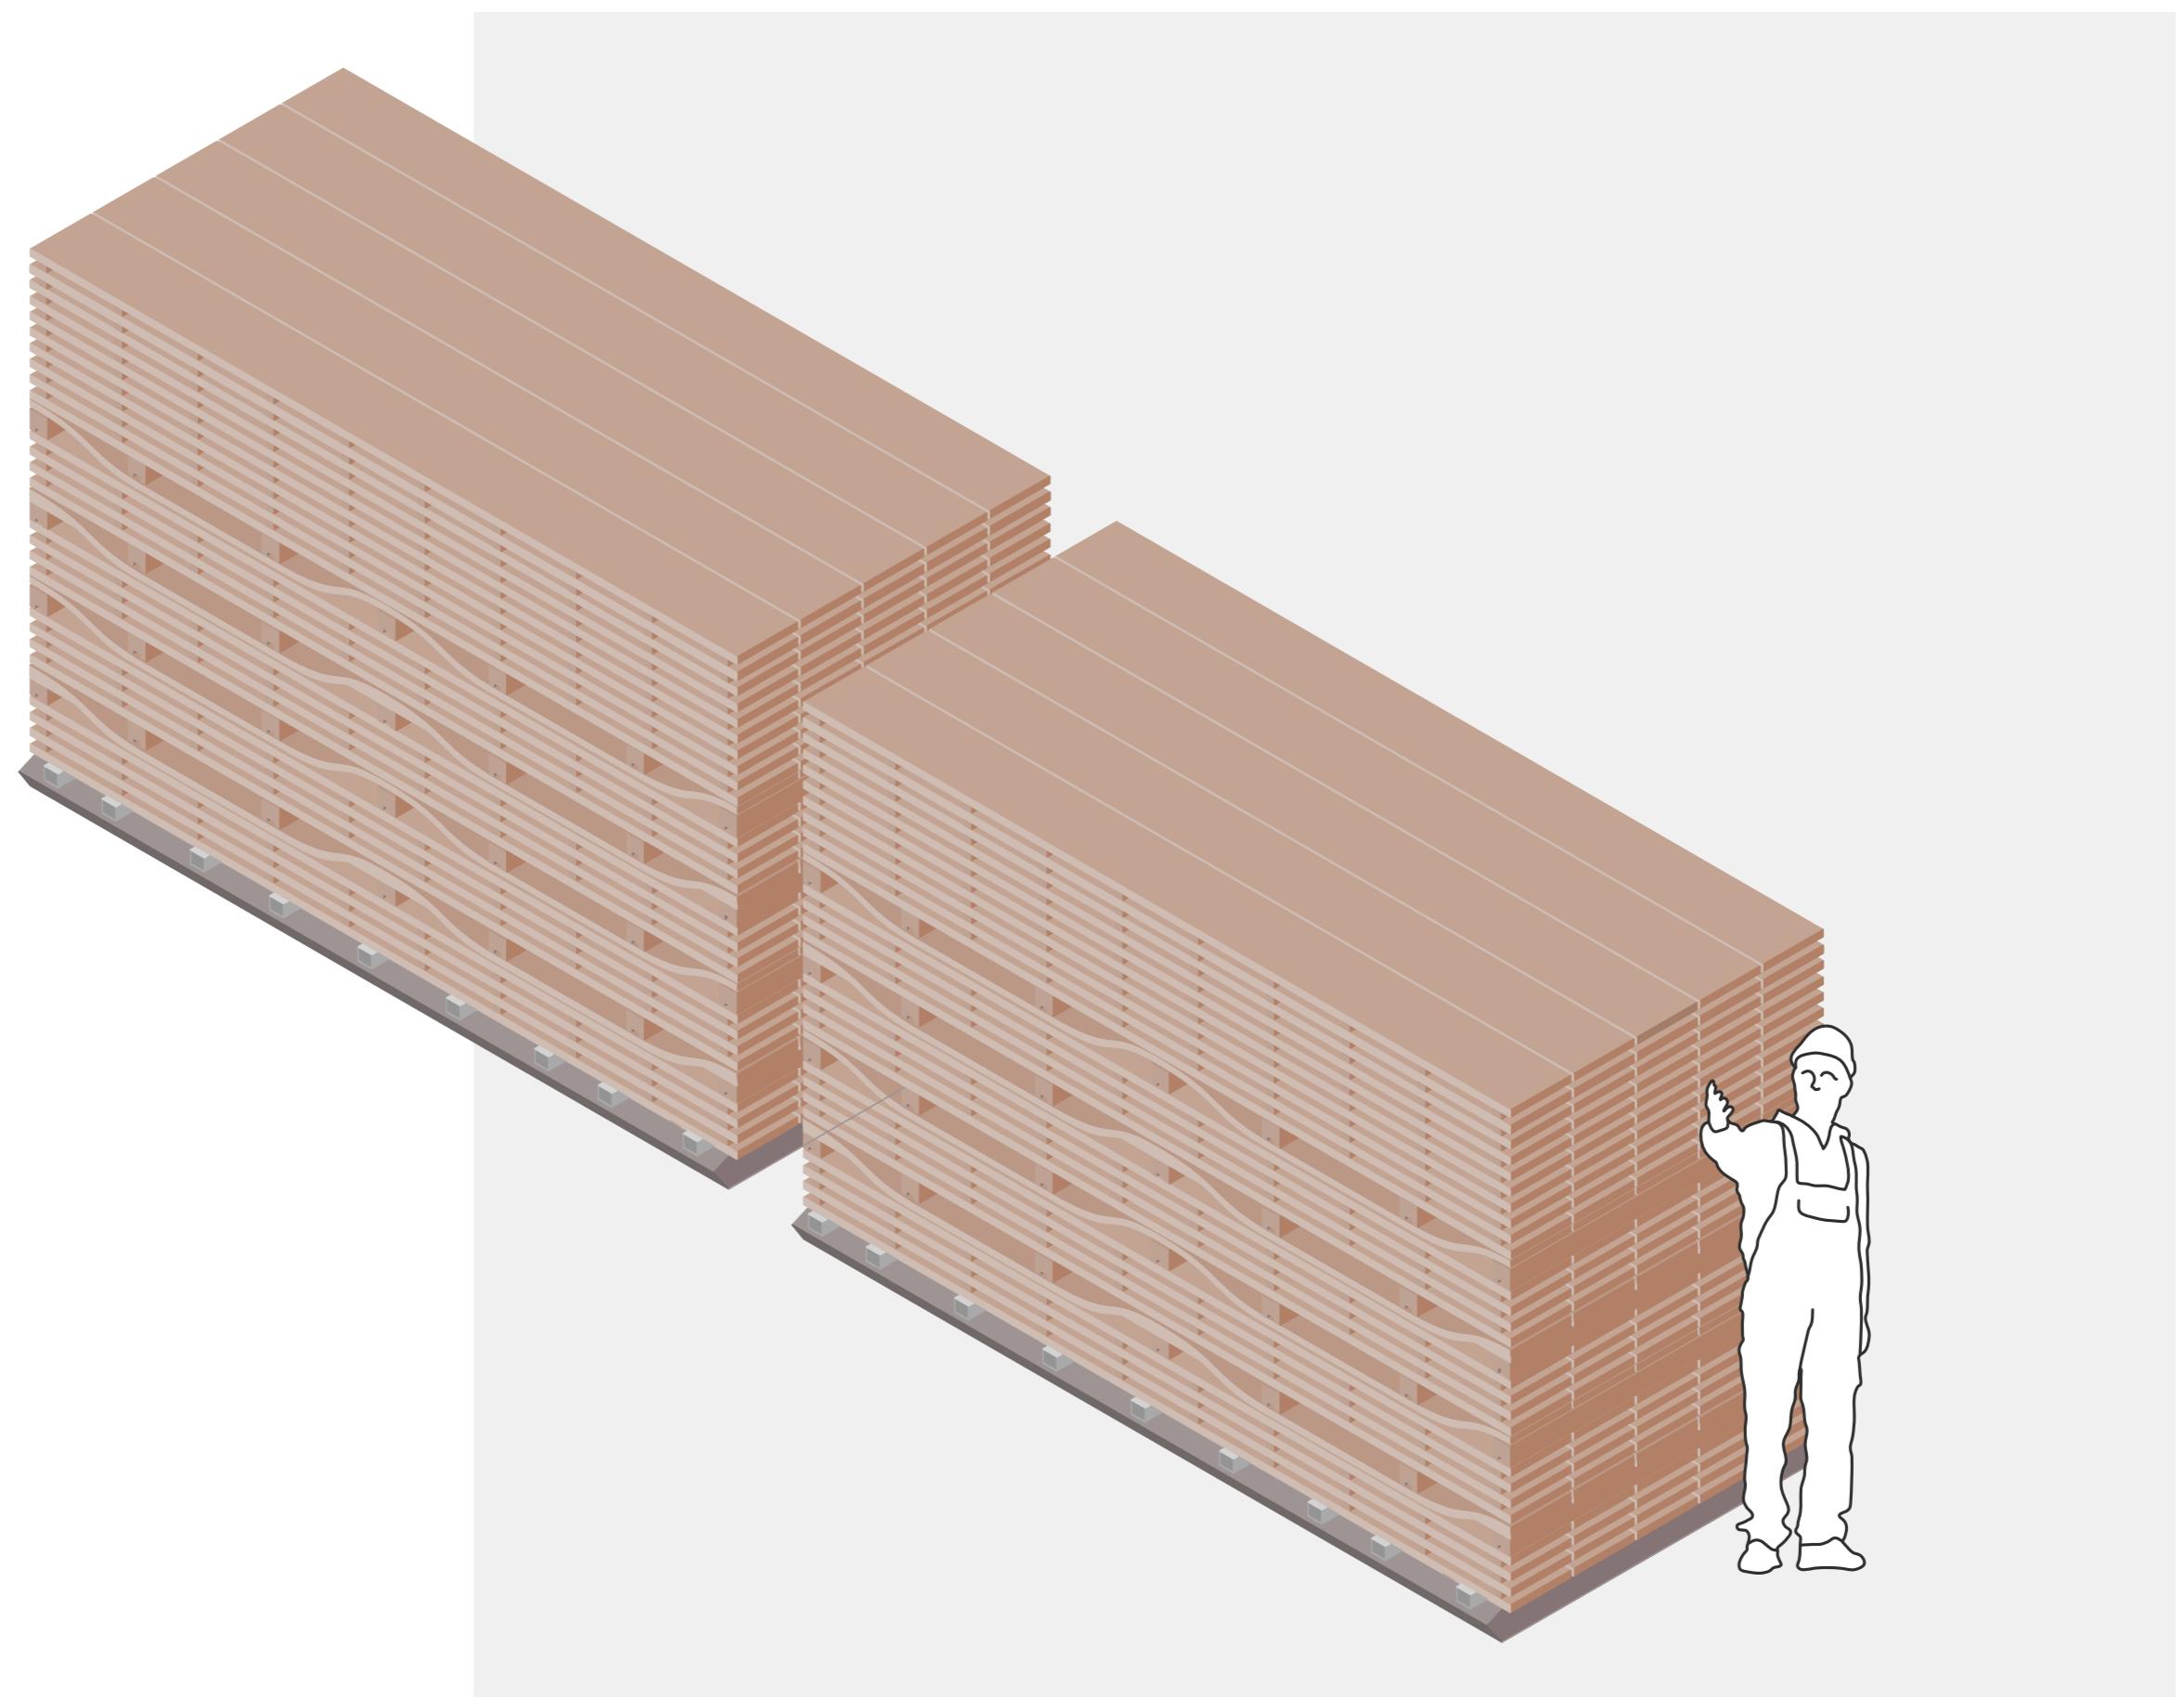

+la-di-da-

-2021-


-ARNHEM-

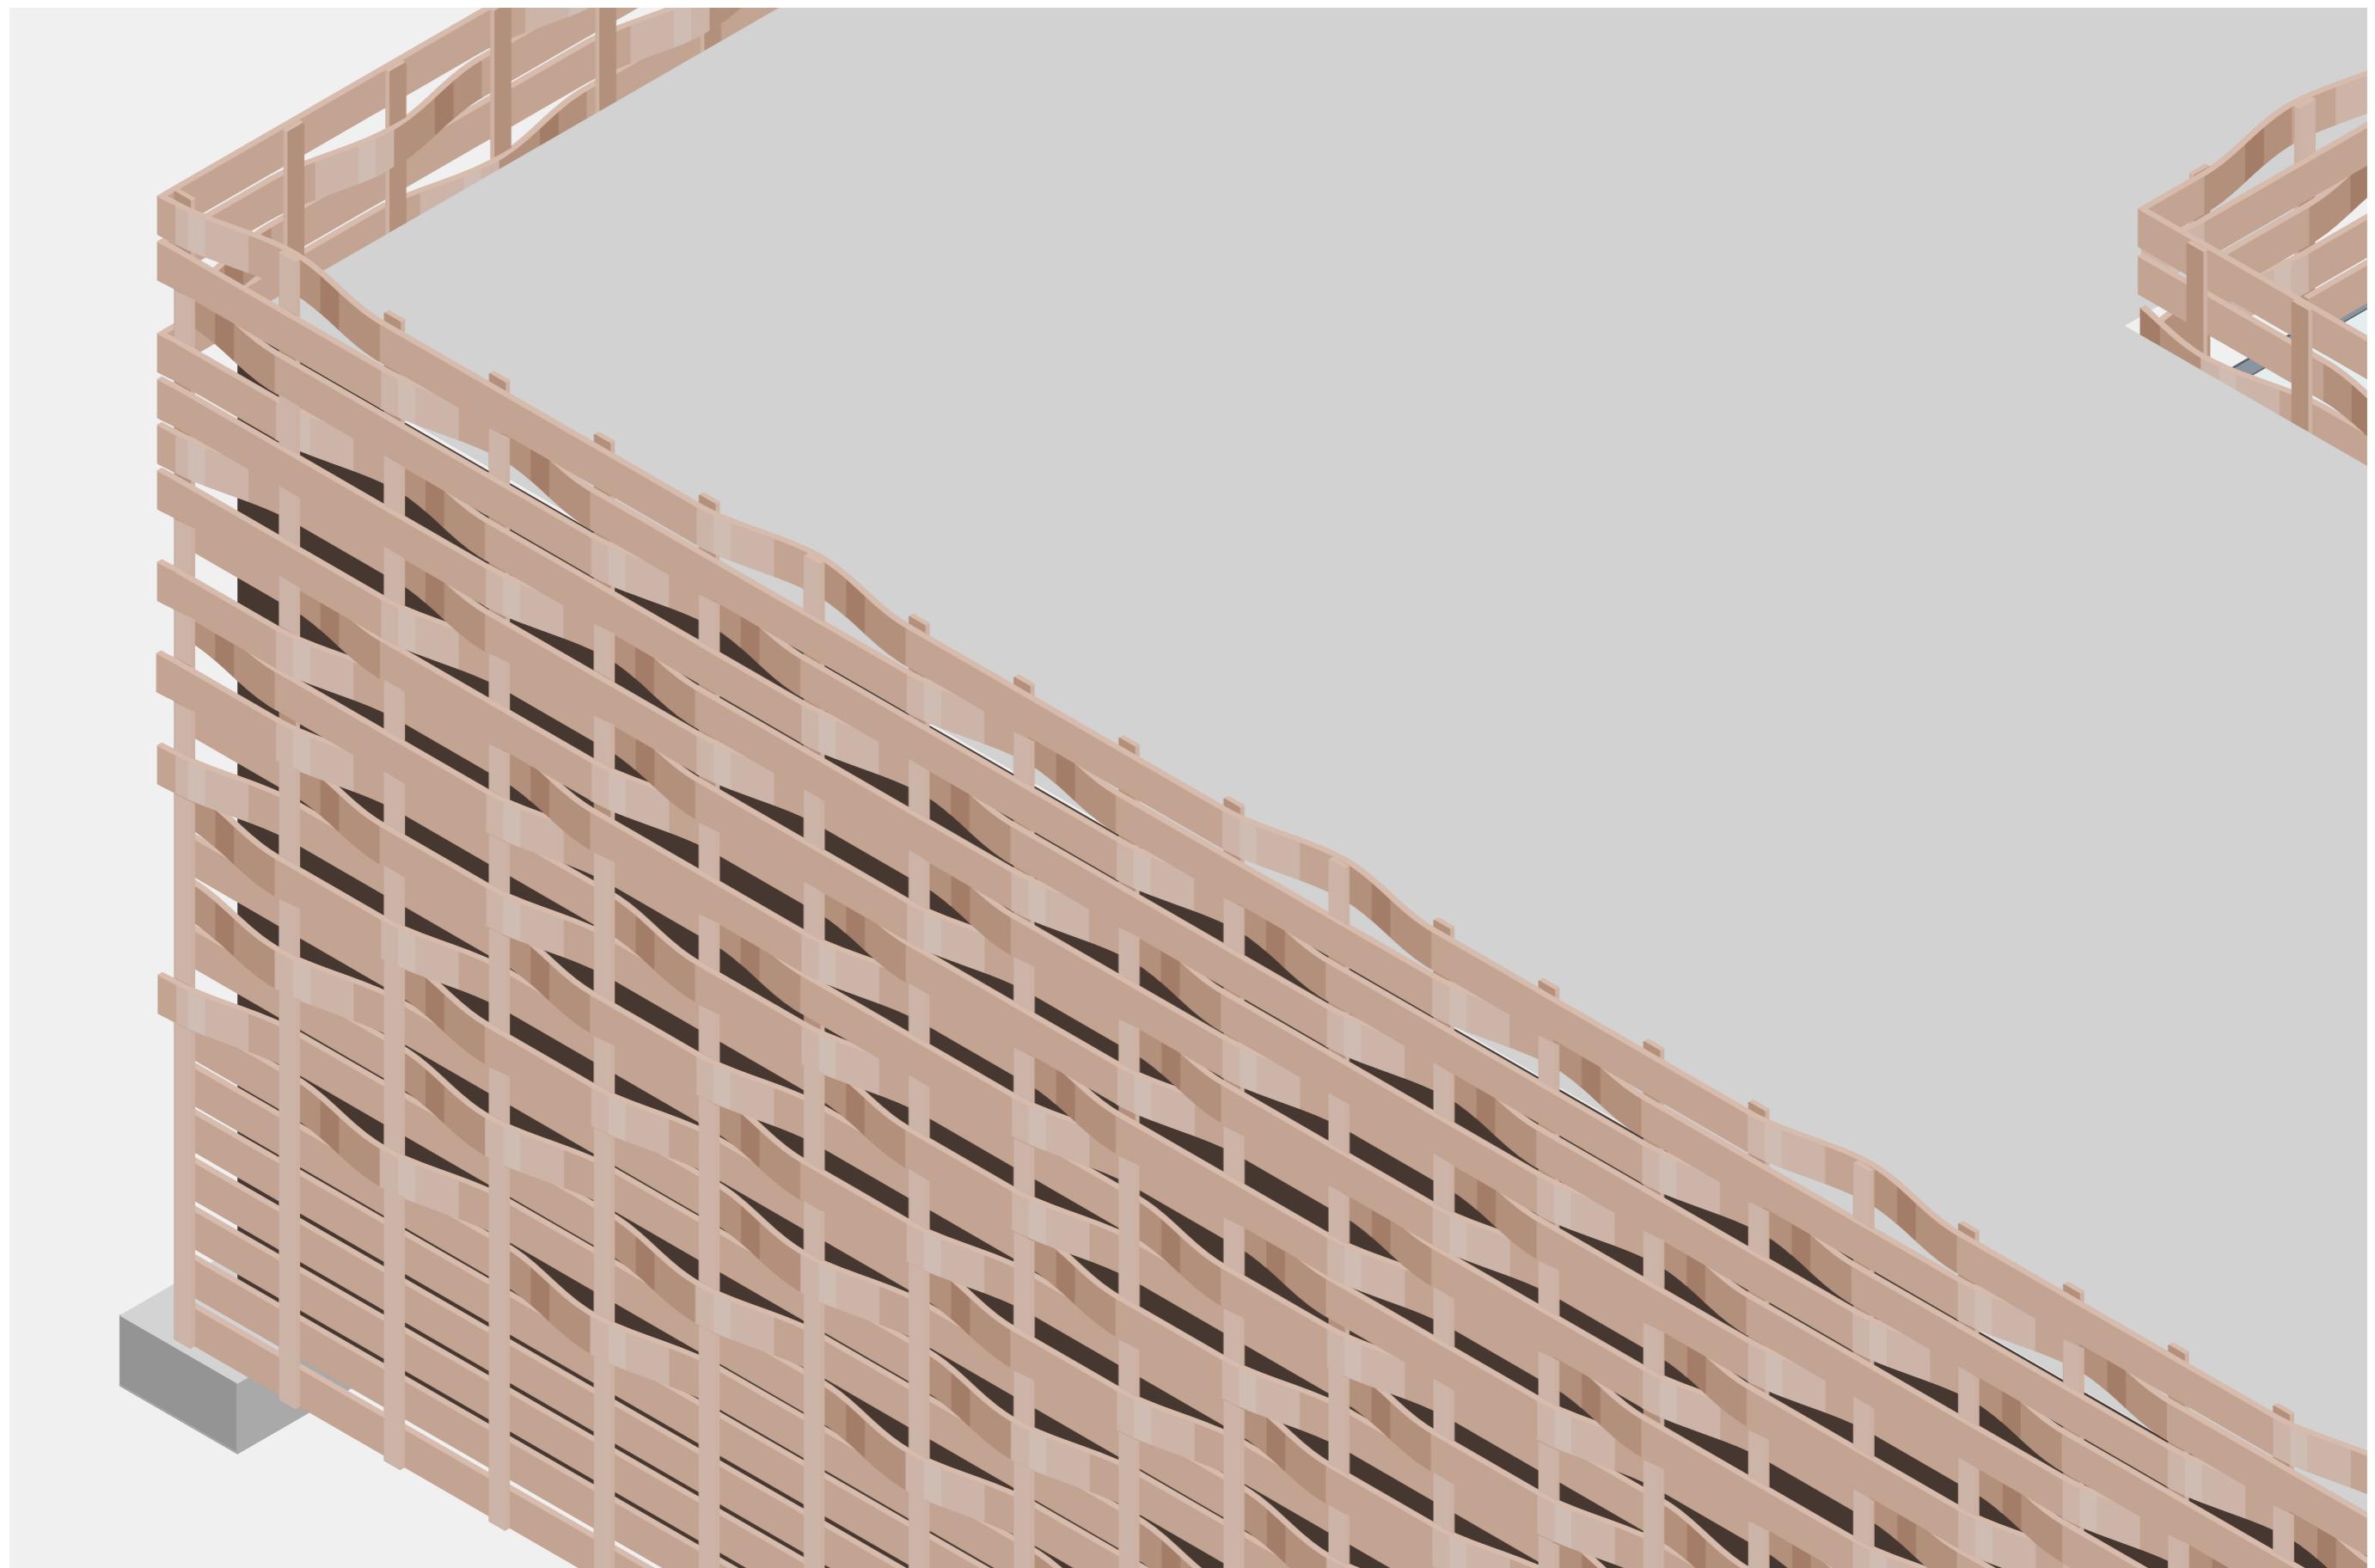

+la-di-da-


2021


ARNHEM+

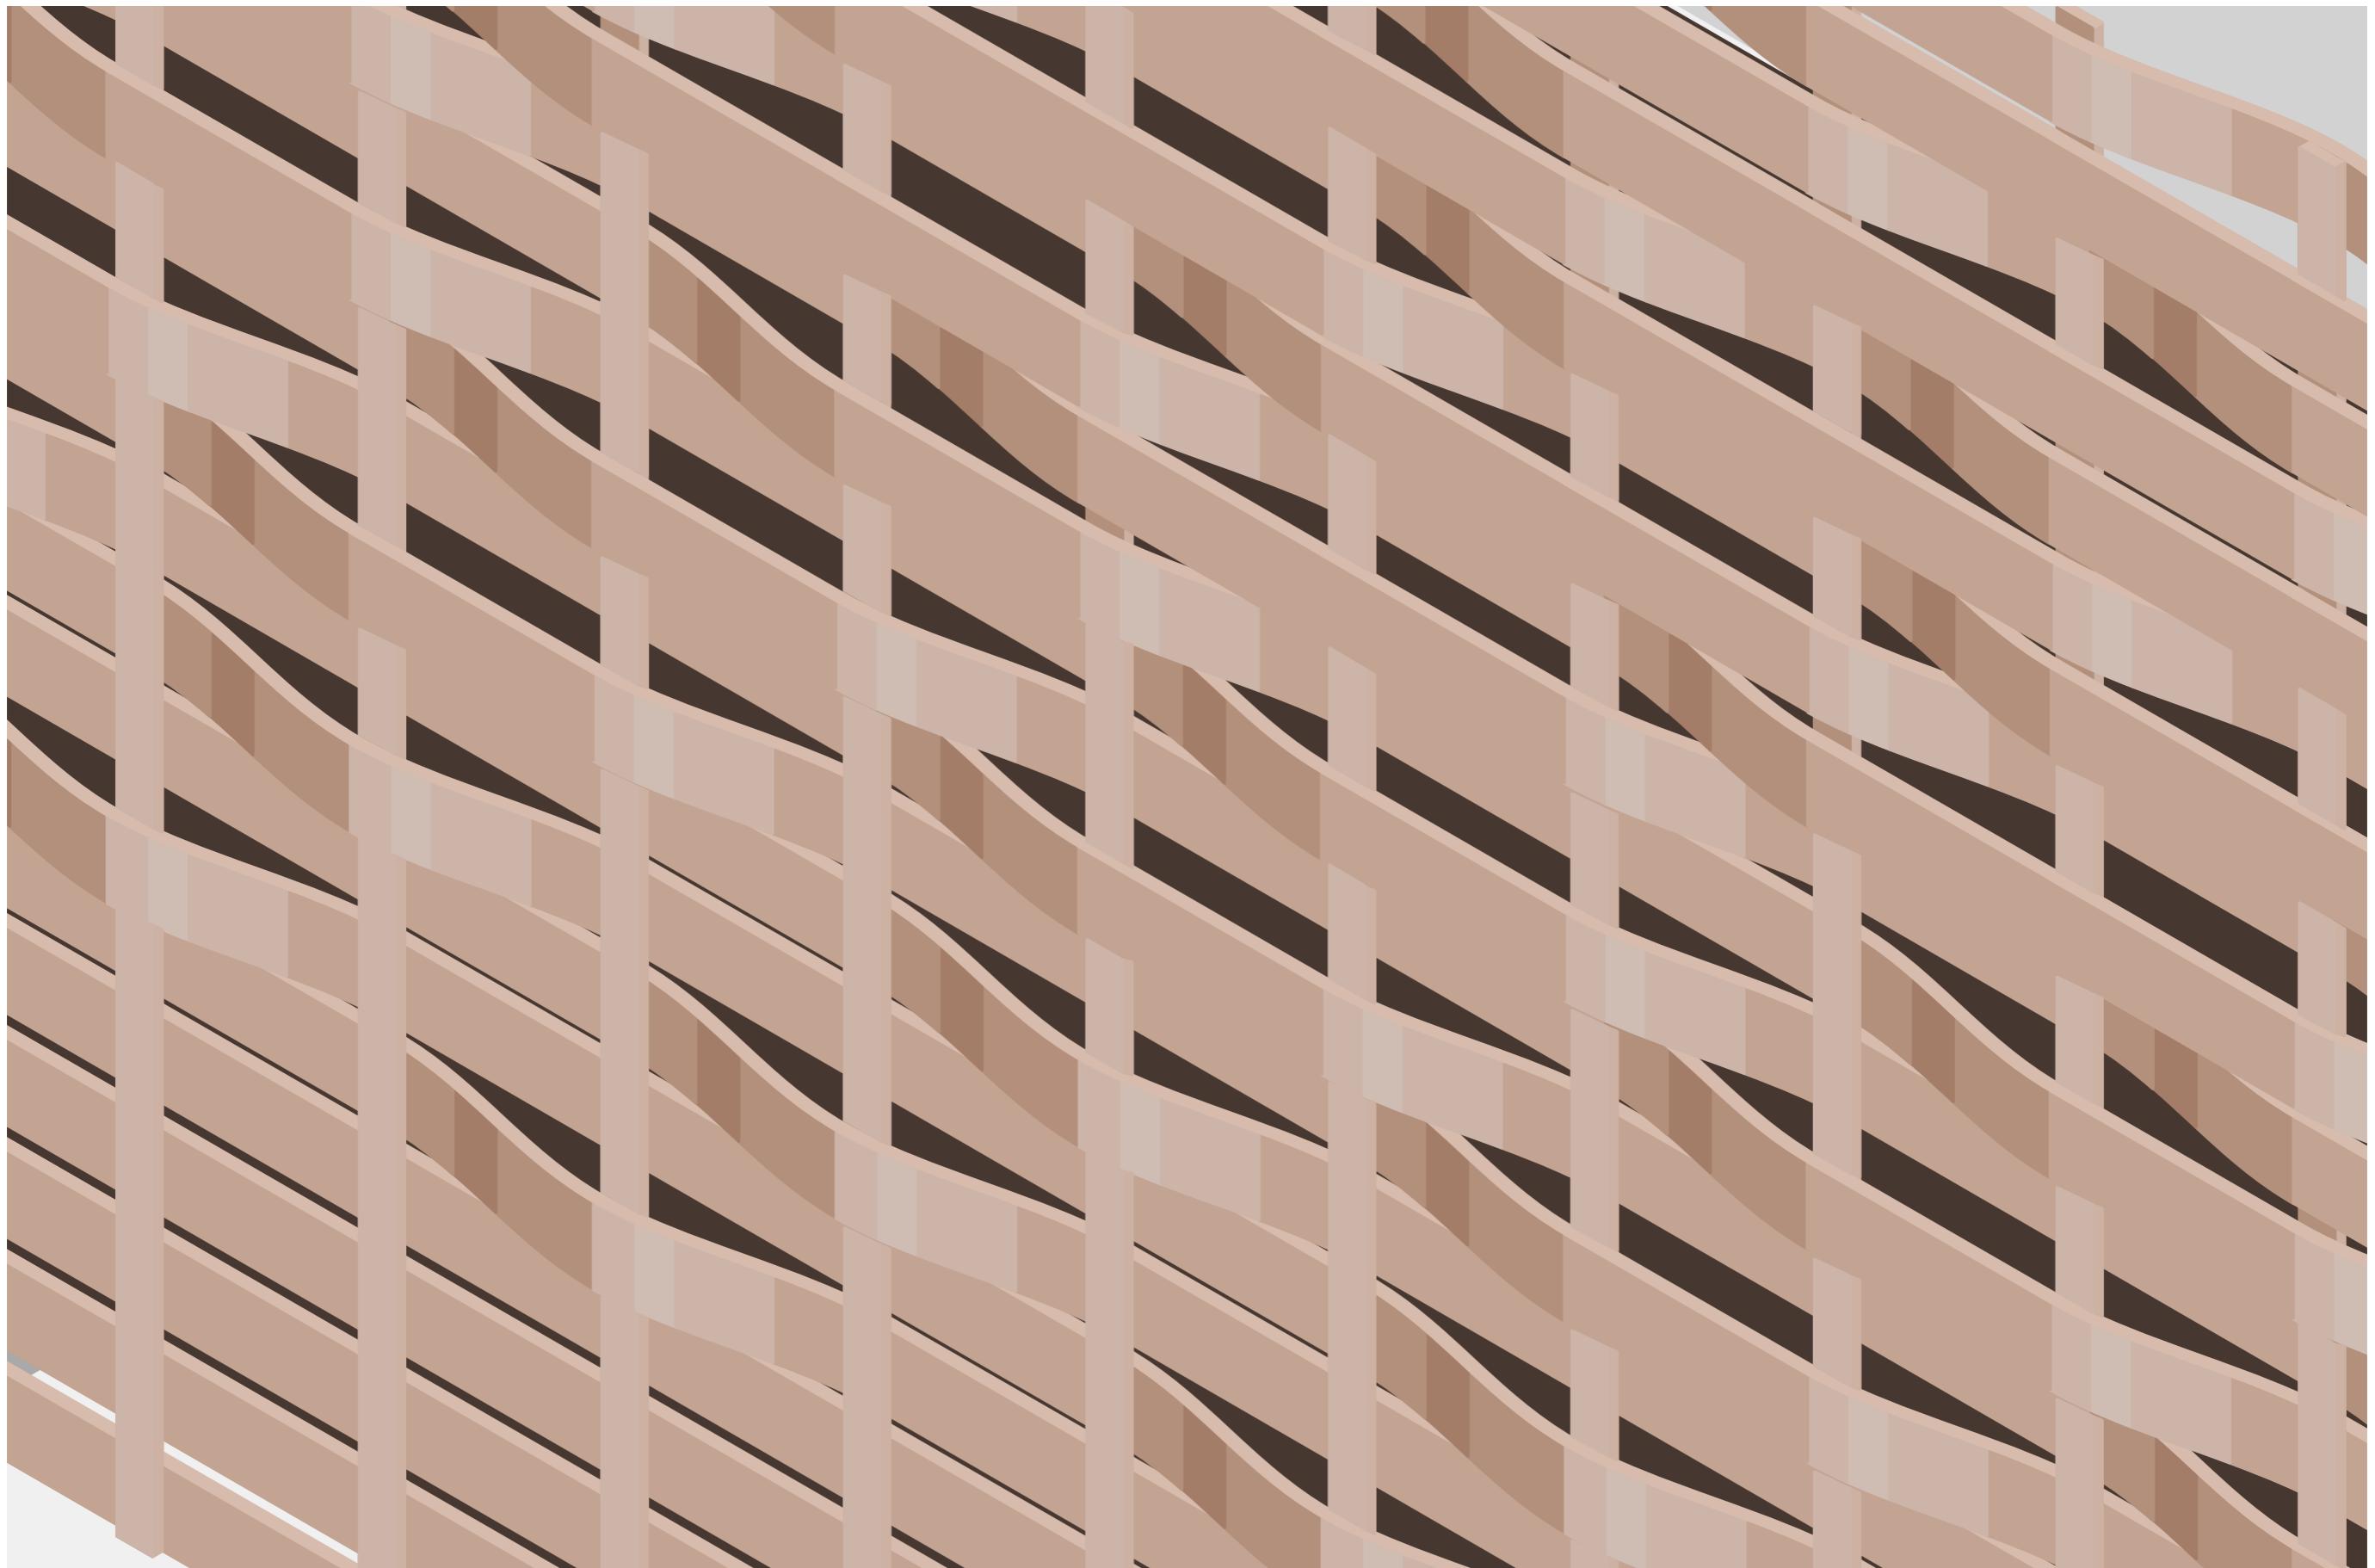

+---PRIJSVRAAG PAVILJOEN---


for PLATWOOD---

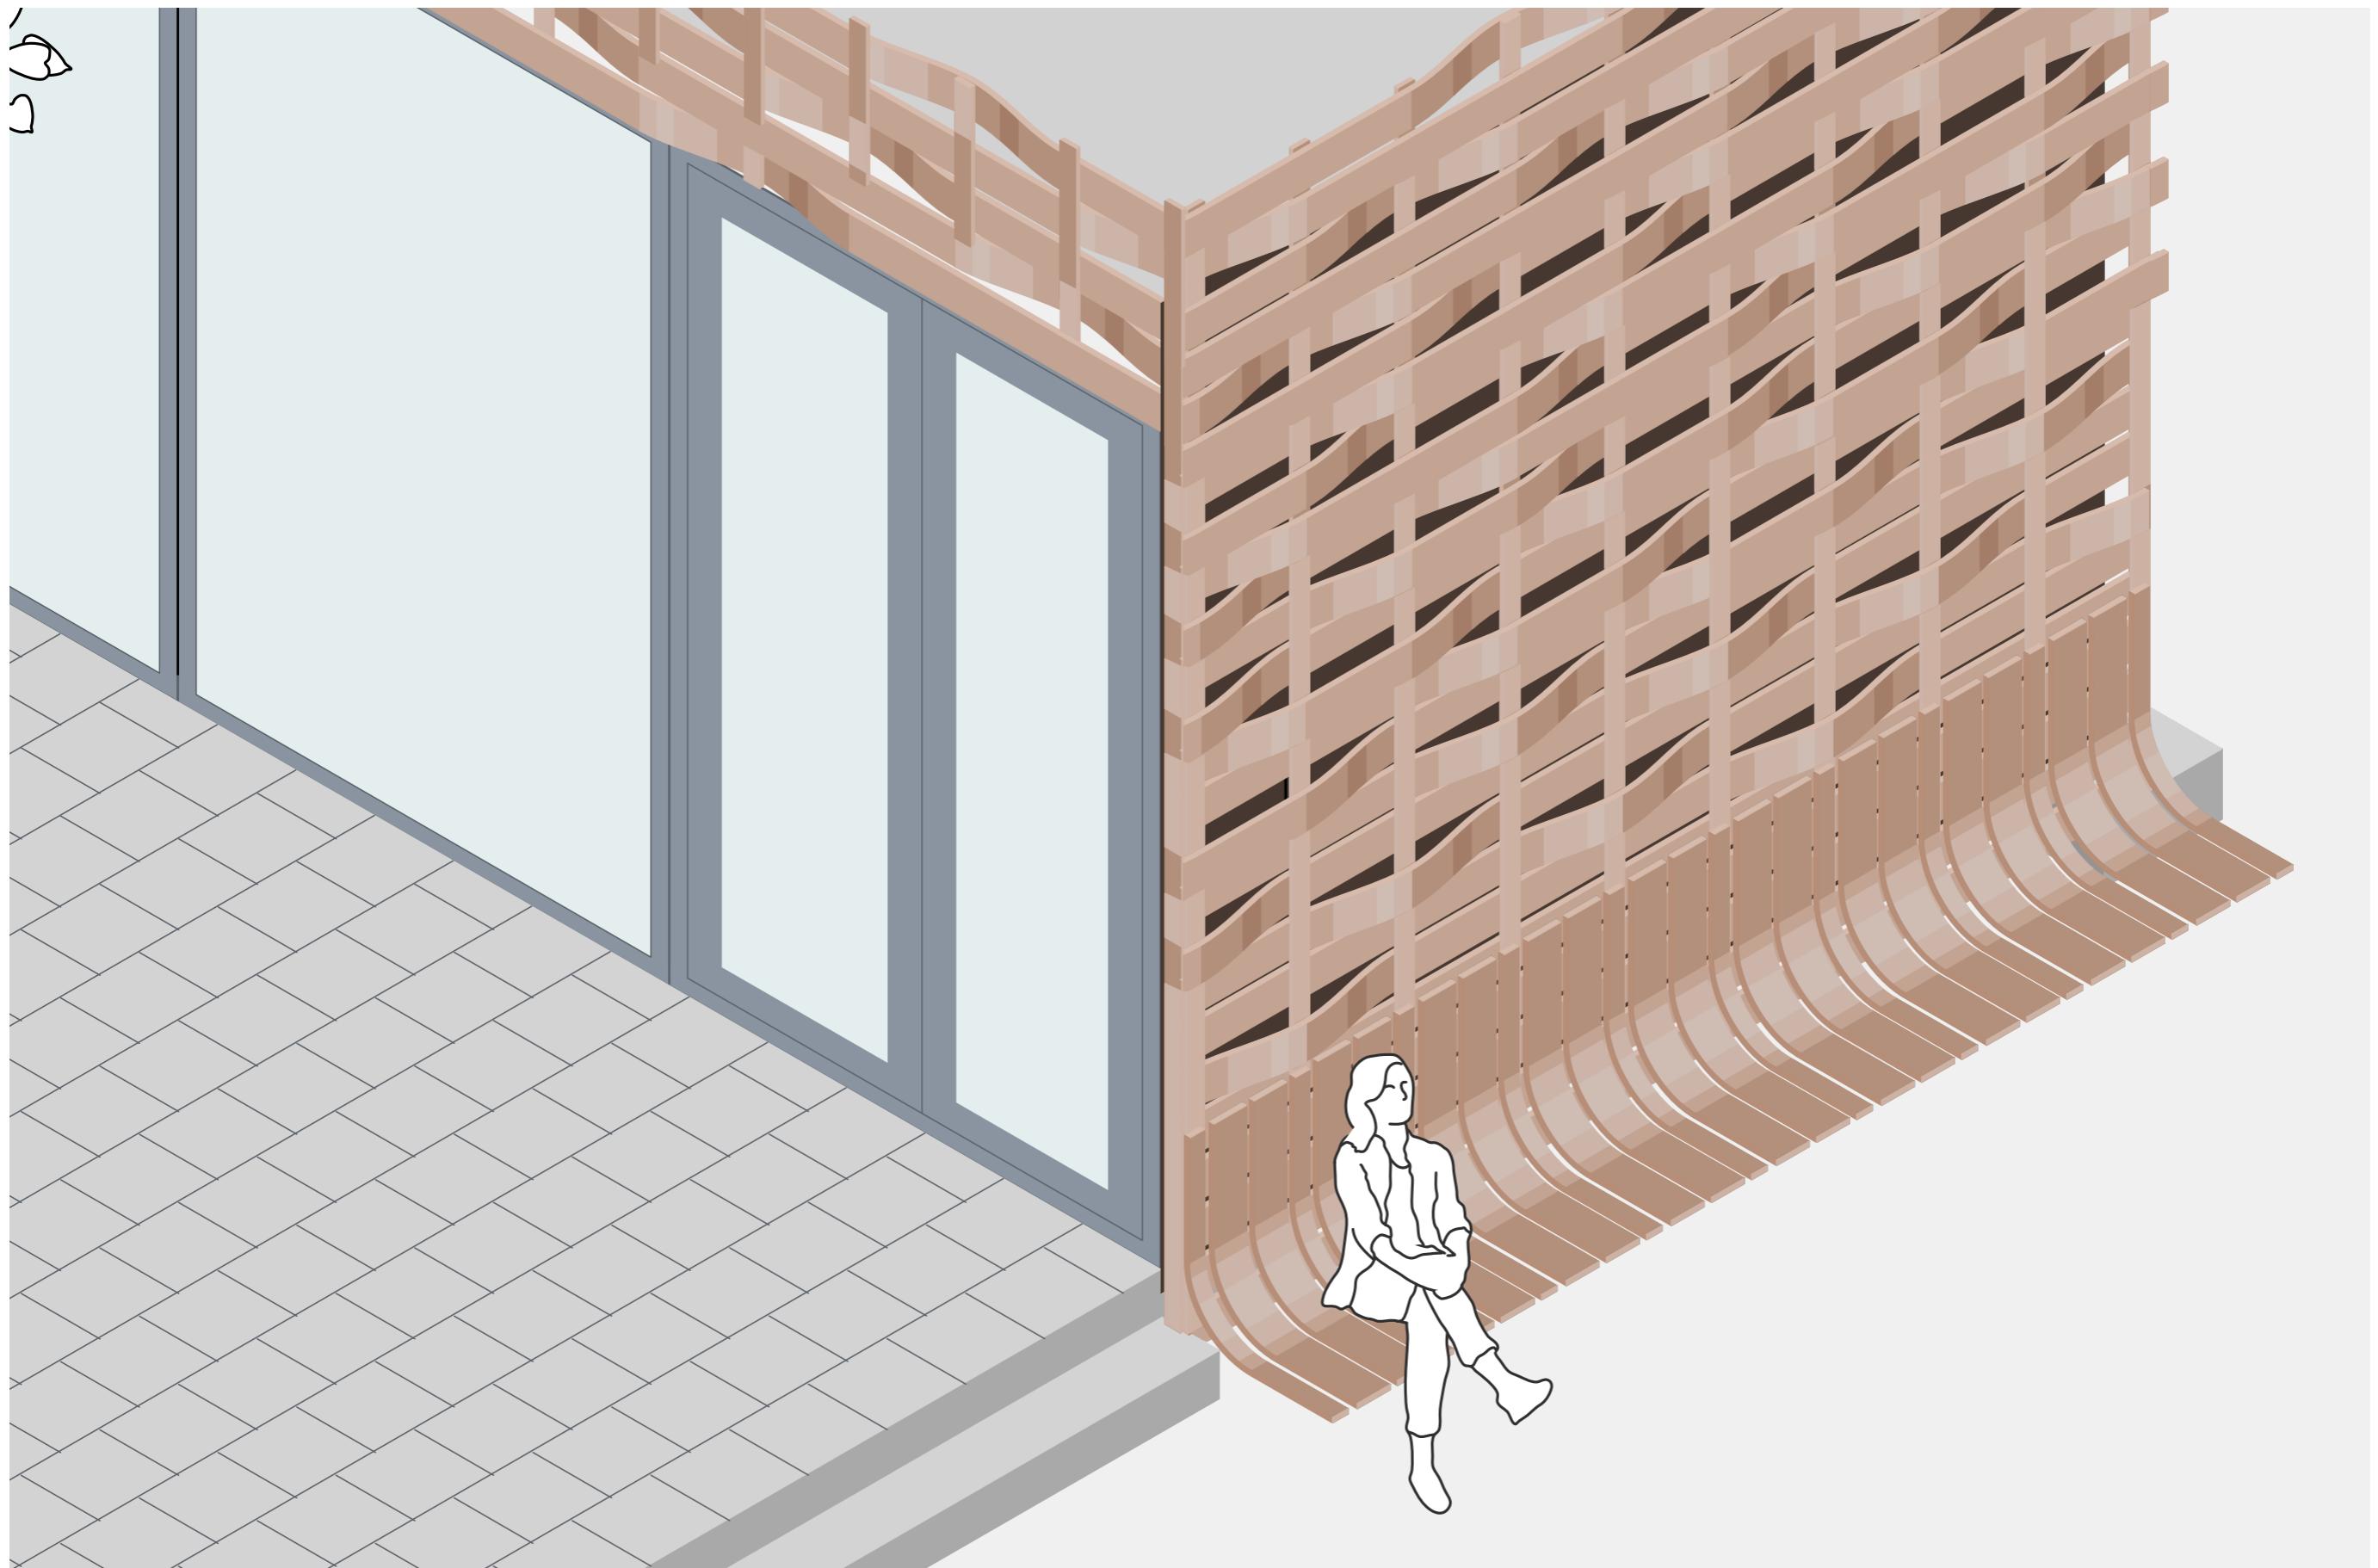

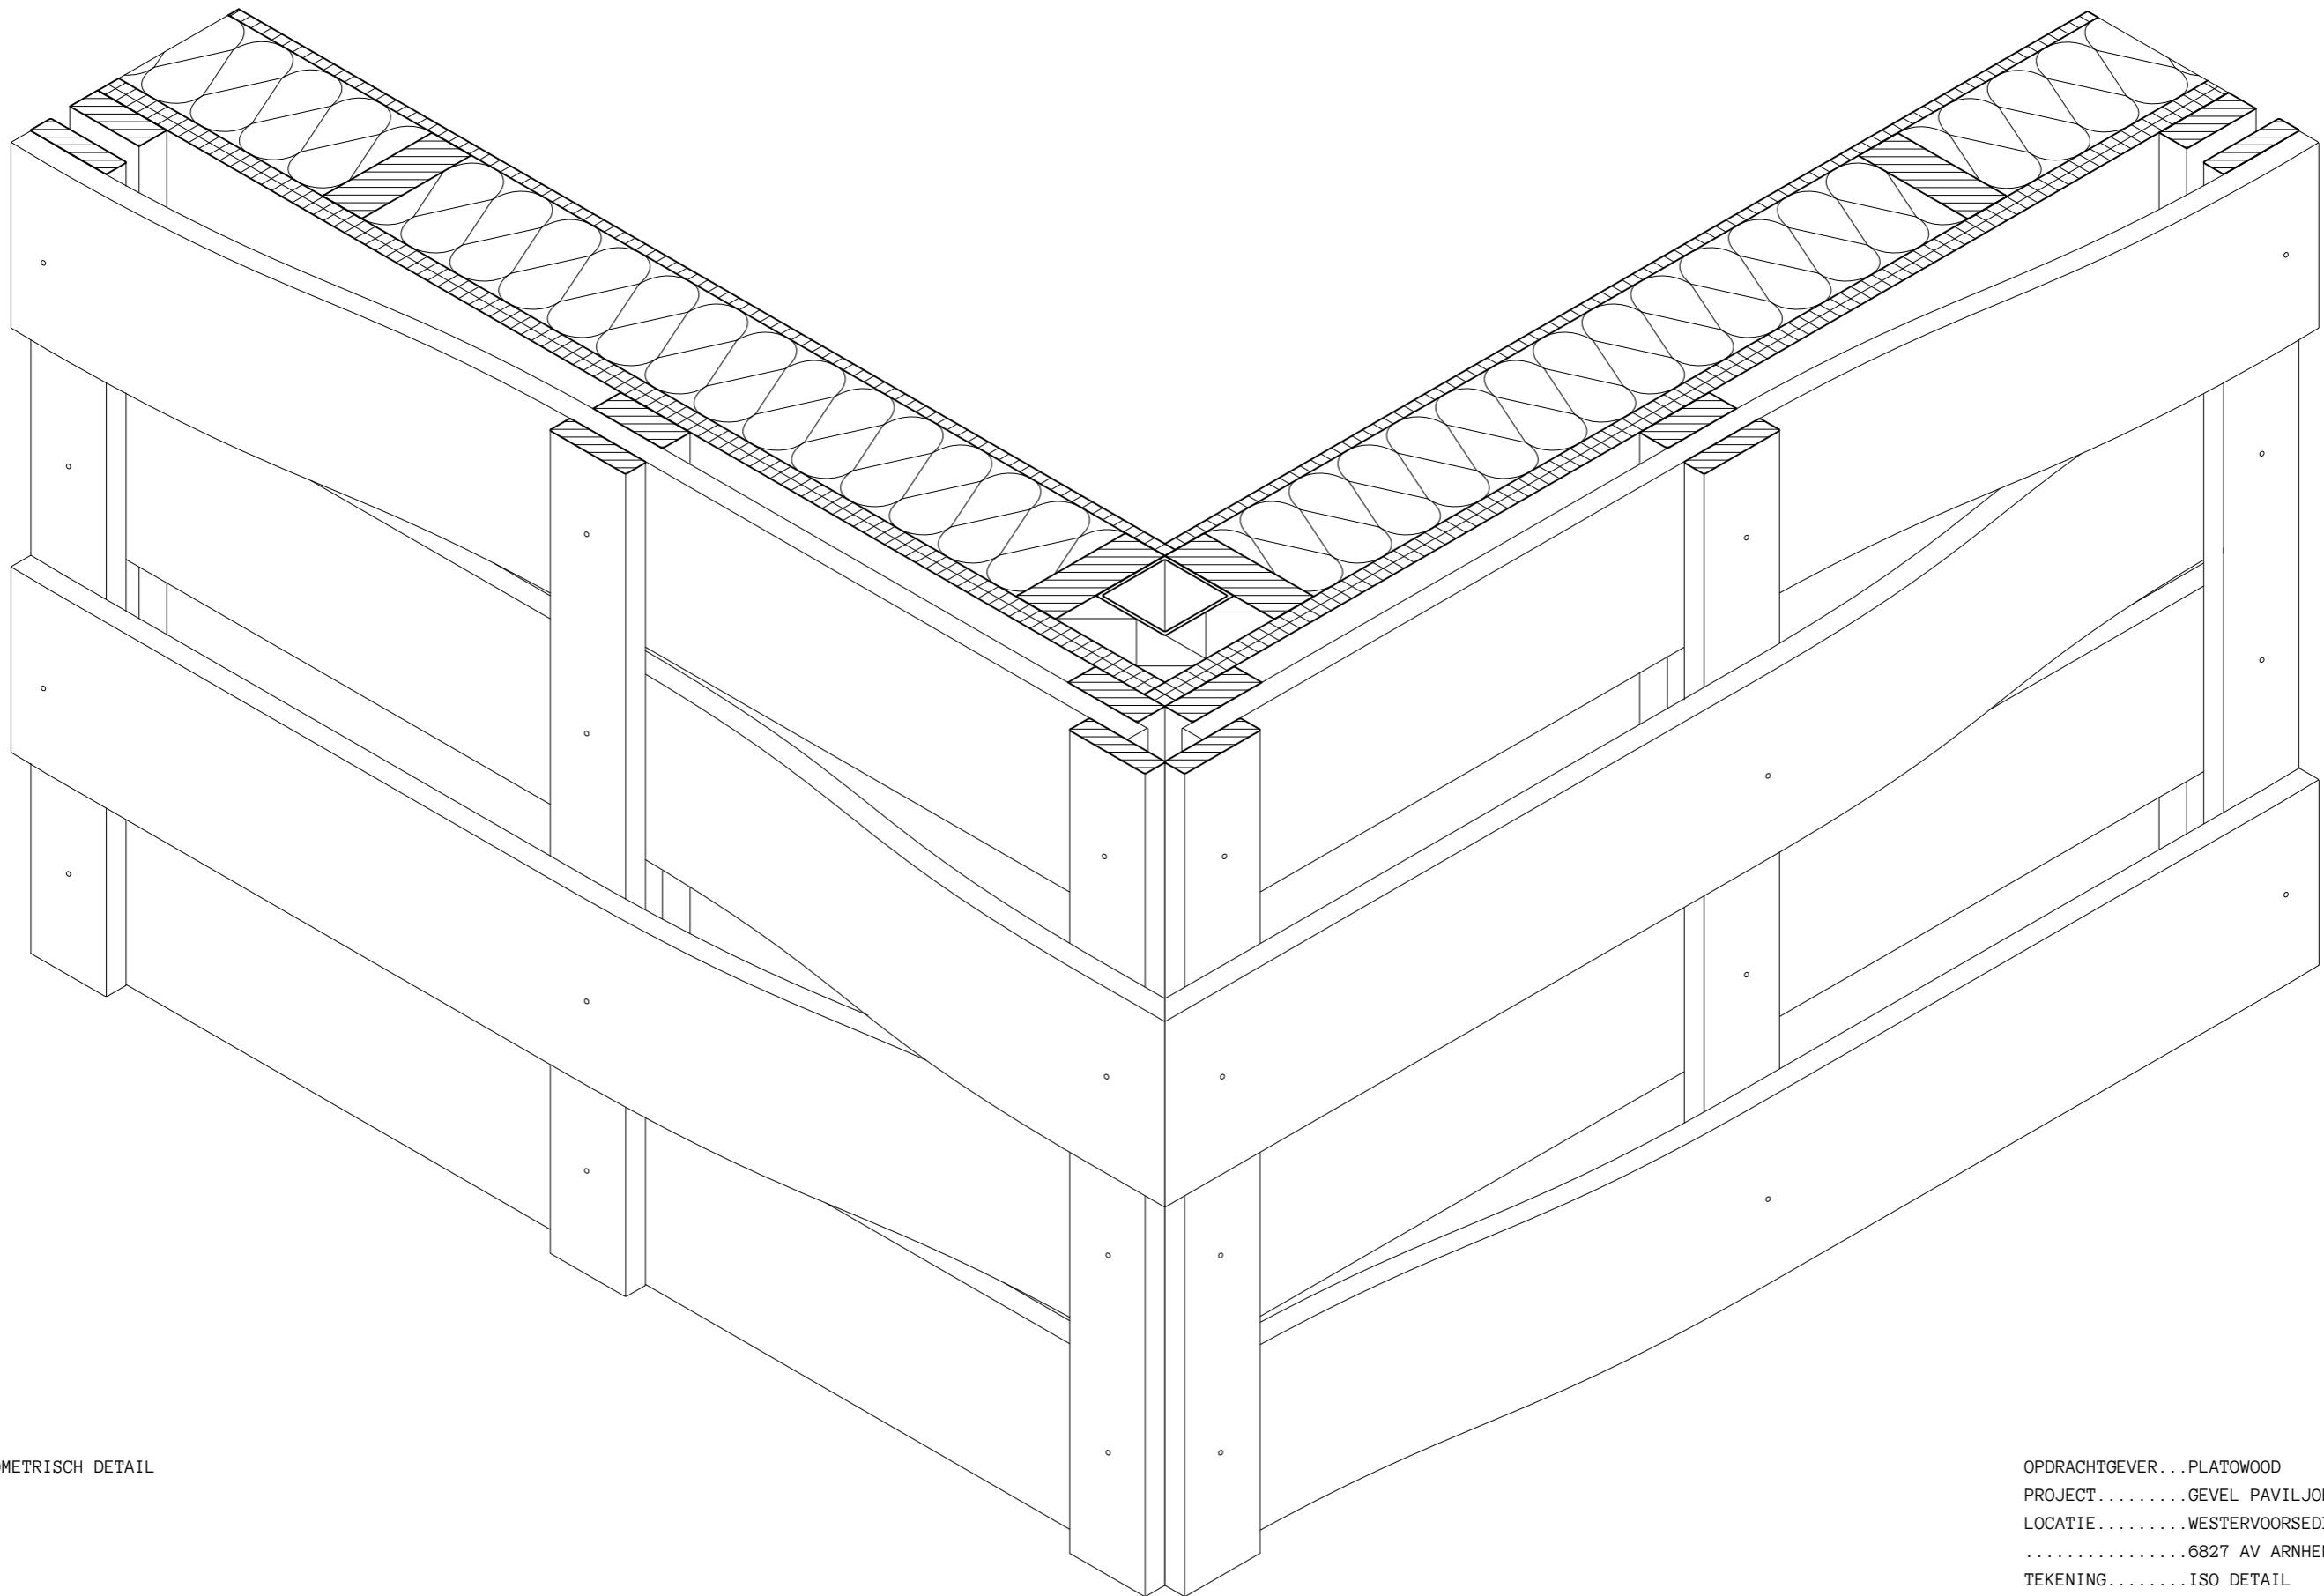


ISOMETRISCH DETAIL

OPDRACHTGEVER...PLATOWOOD  
PROJECT.....GEVEL PAVILJOEN  
LOCATIE.....WESTERVOORSEDIJK  
.....6827 AV ARNHEM  
TEKENING.....ISO DETAIL  
SCHAAL.....1:5 (A3)

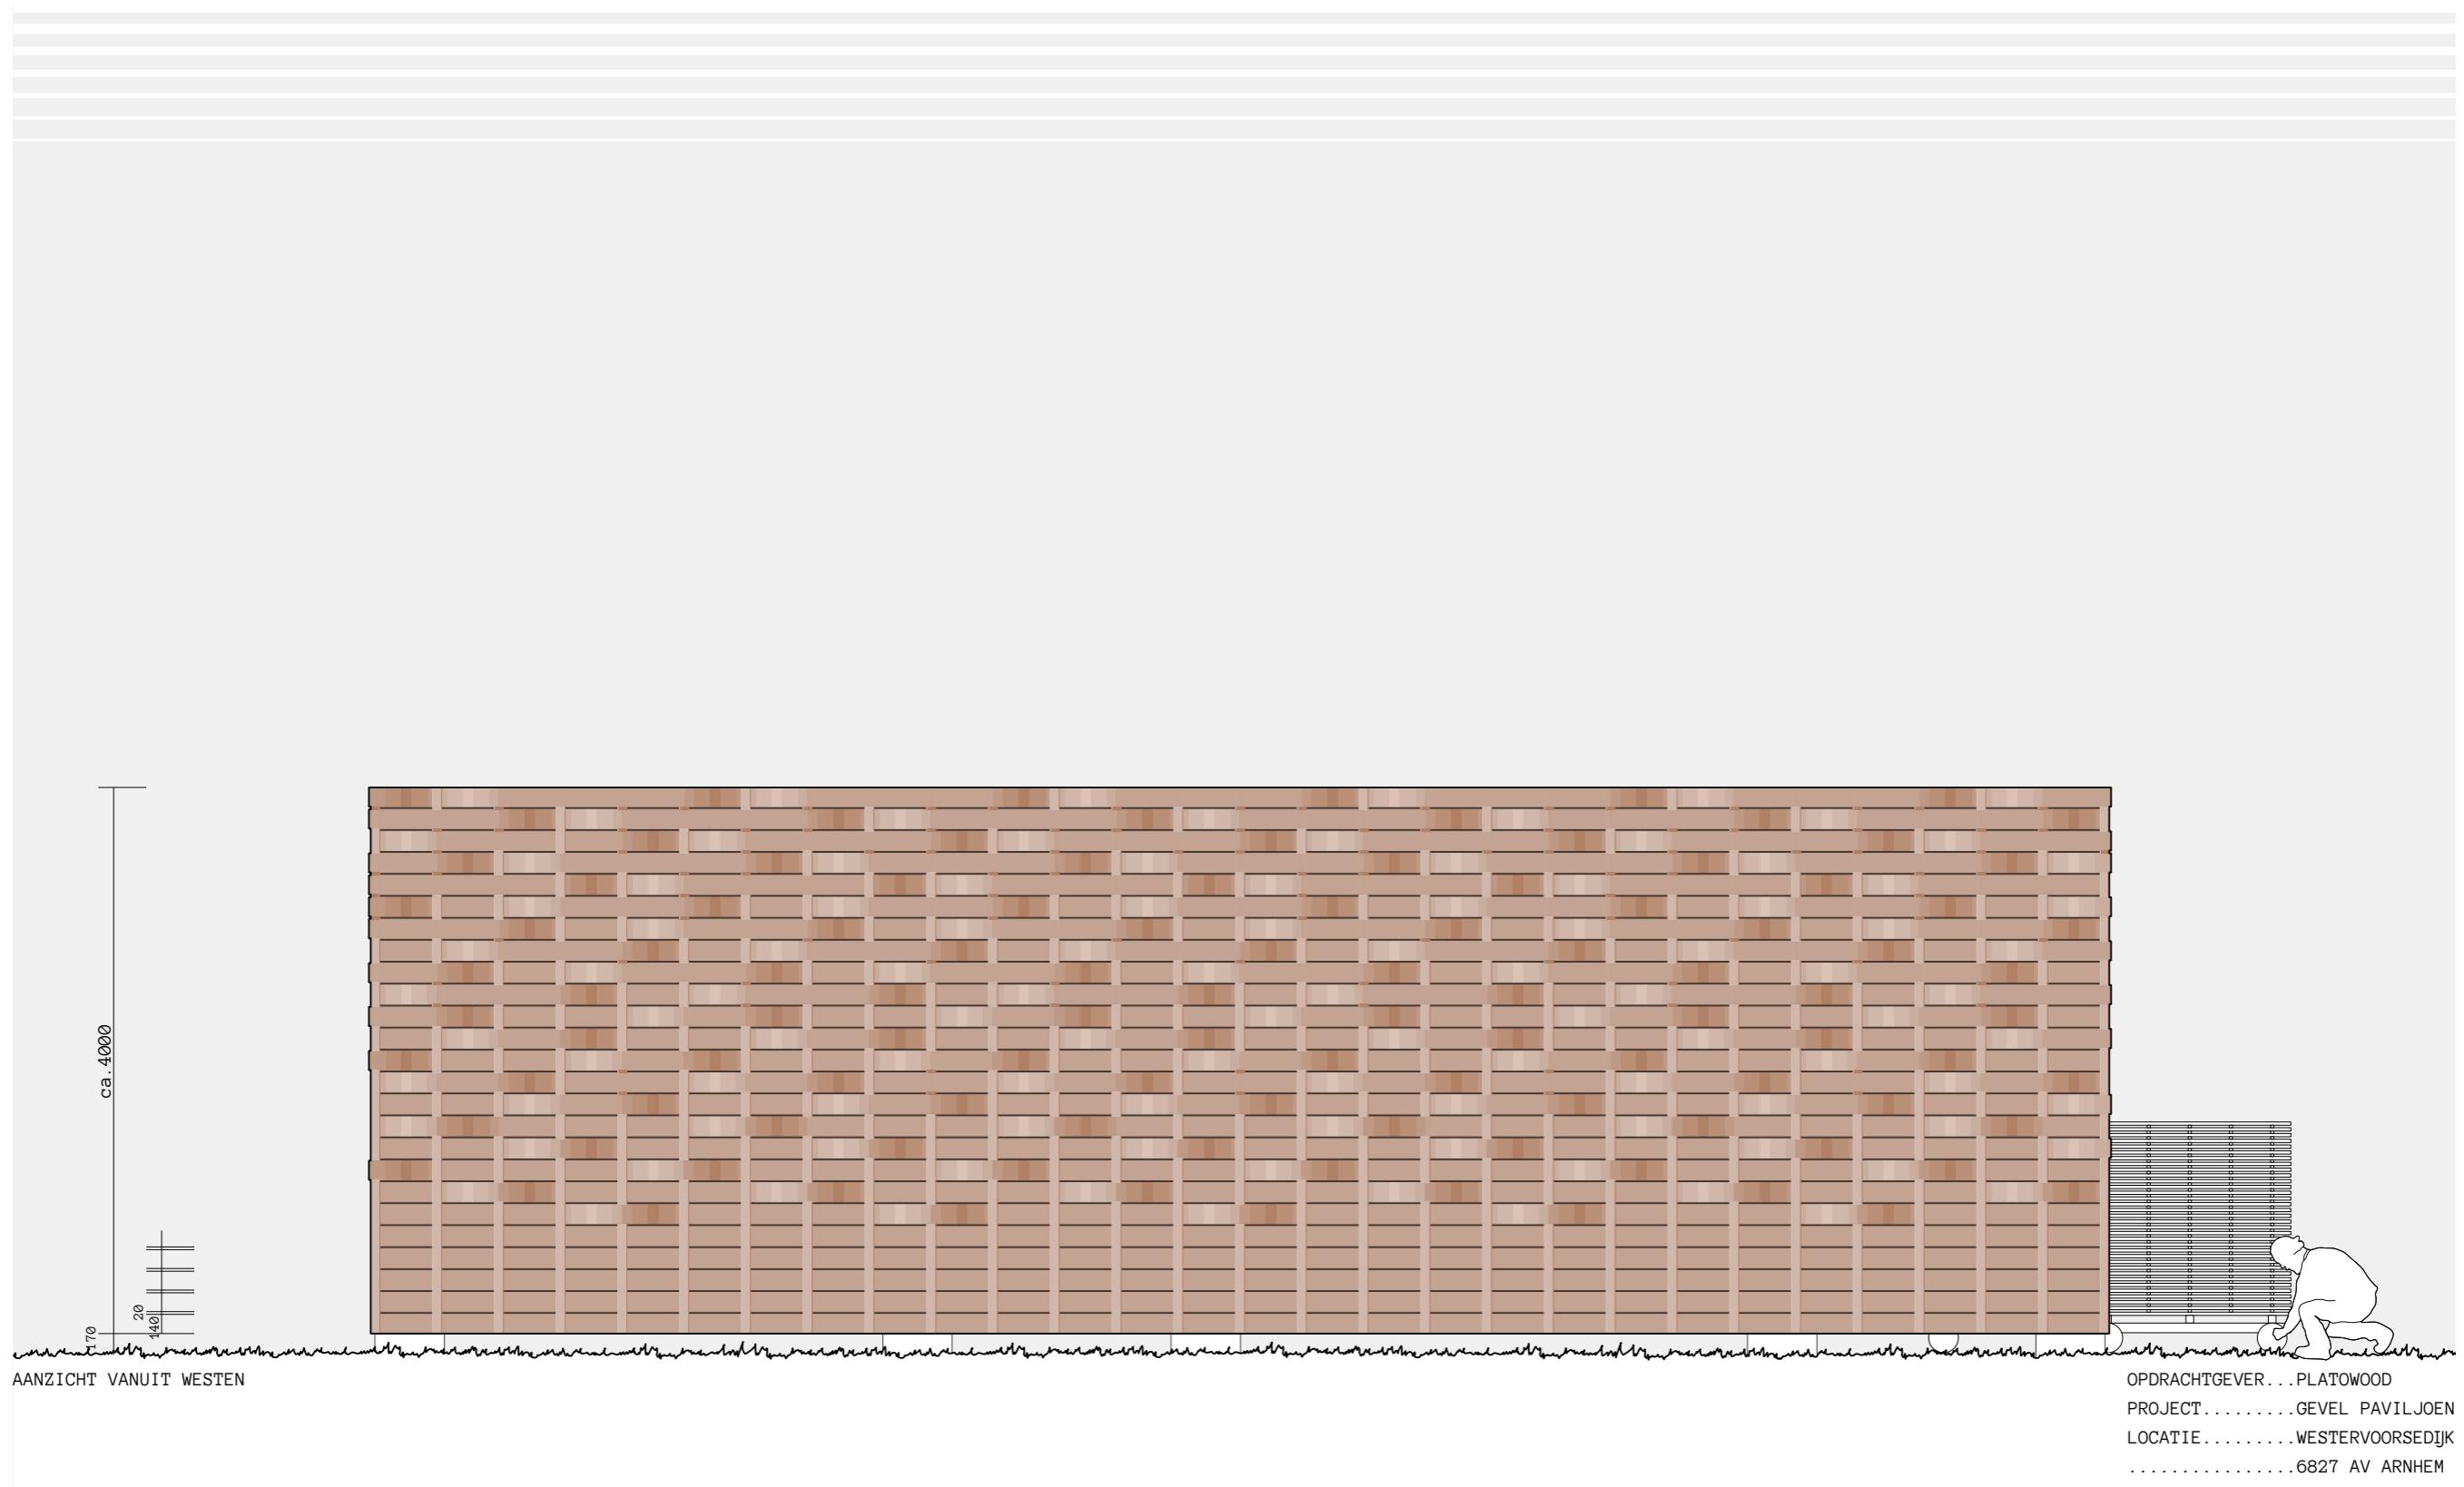

AANZICHT VANUIT WESTEN

OPDRACHTGEVER... PLATOWOOD  
PROJECT..... GEVEL PAVILJOEN  
LOCATIE..... WESTERVOORSEDIJK  
..... 6827 AV ARNHEM  
TEKENING..... AANZICHT WEST  
SCHAAL..... 1:50 (A3)  
ARCHITECTEN.... la-di-da.nl  
VERSIE..... PRESENTATIE  
DATUM..... 22.06.2021

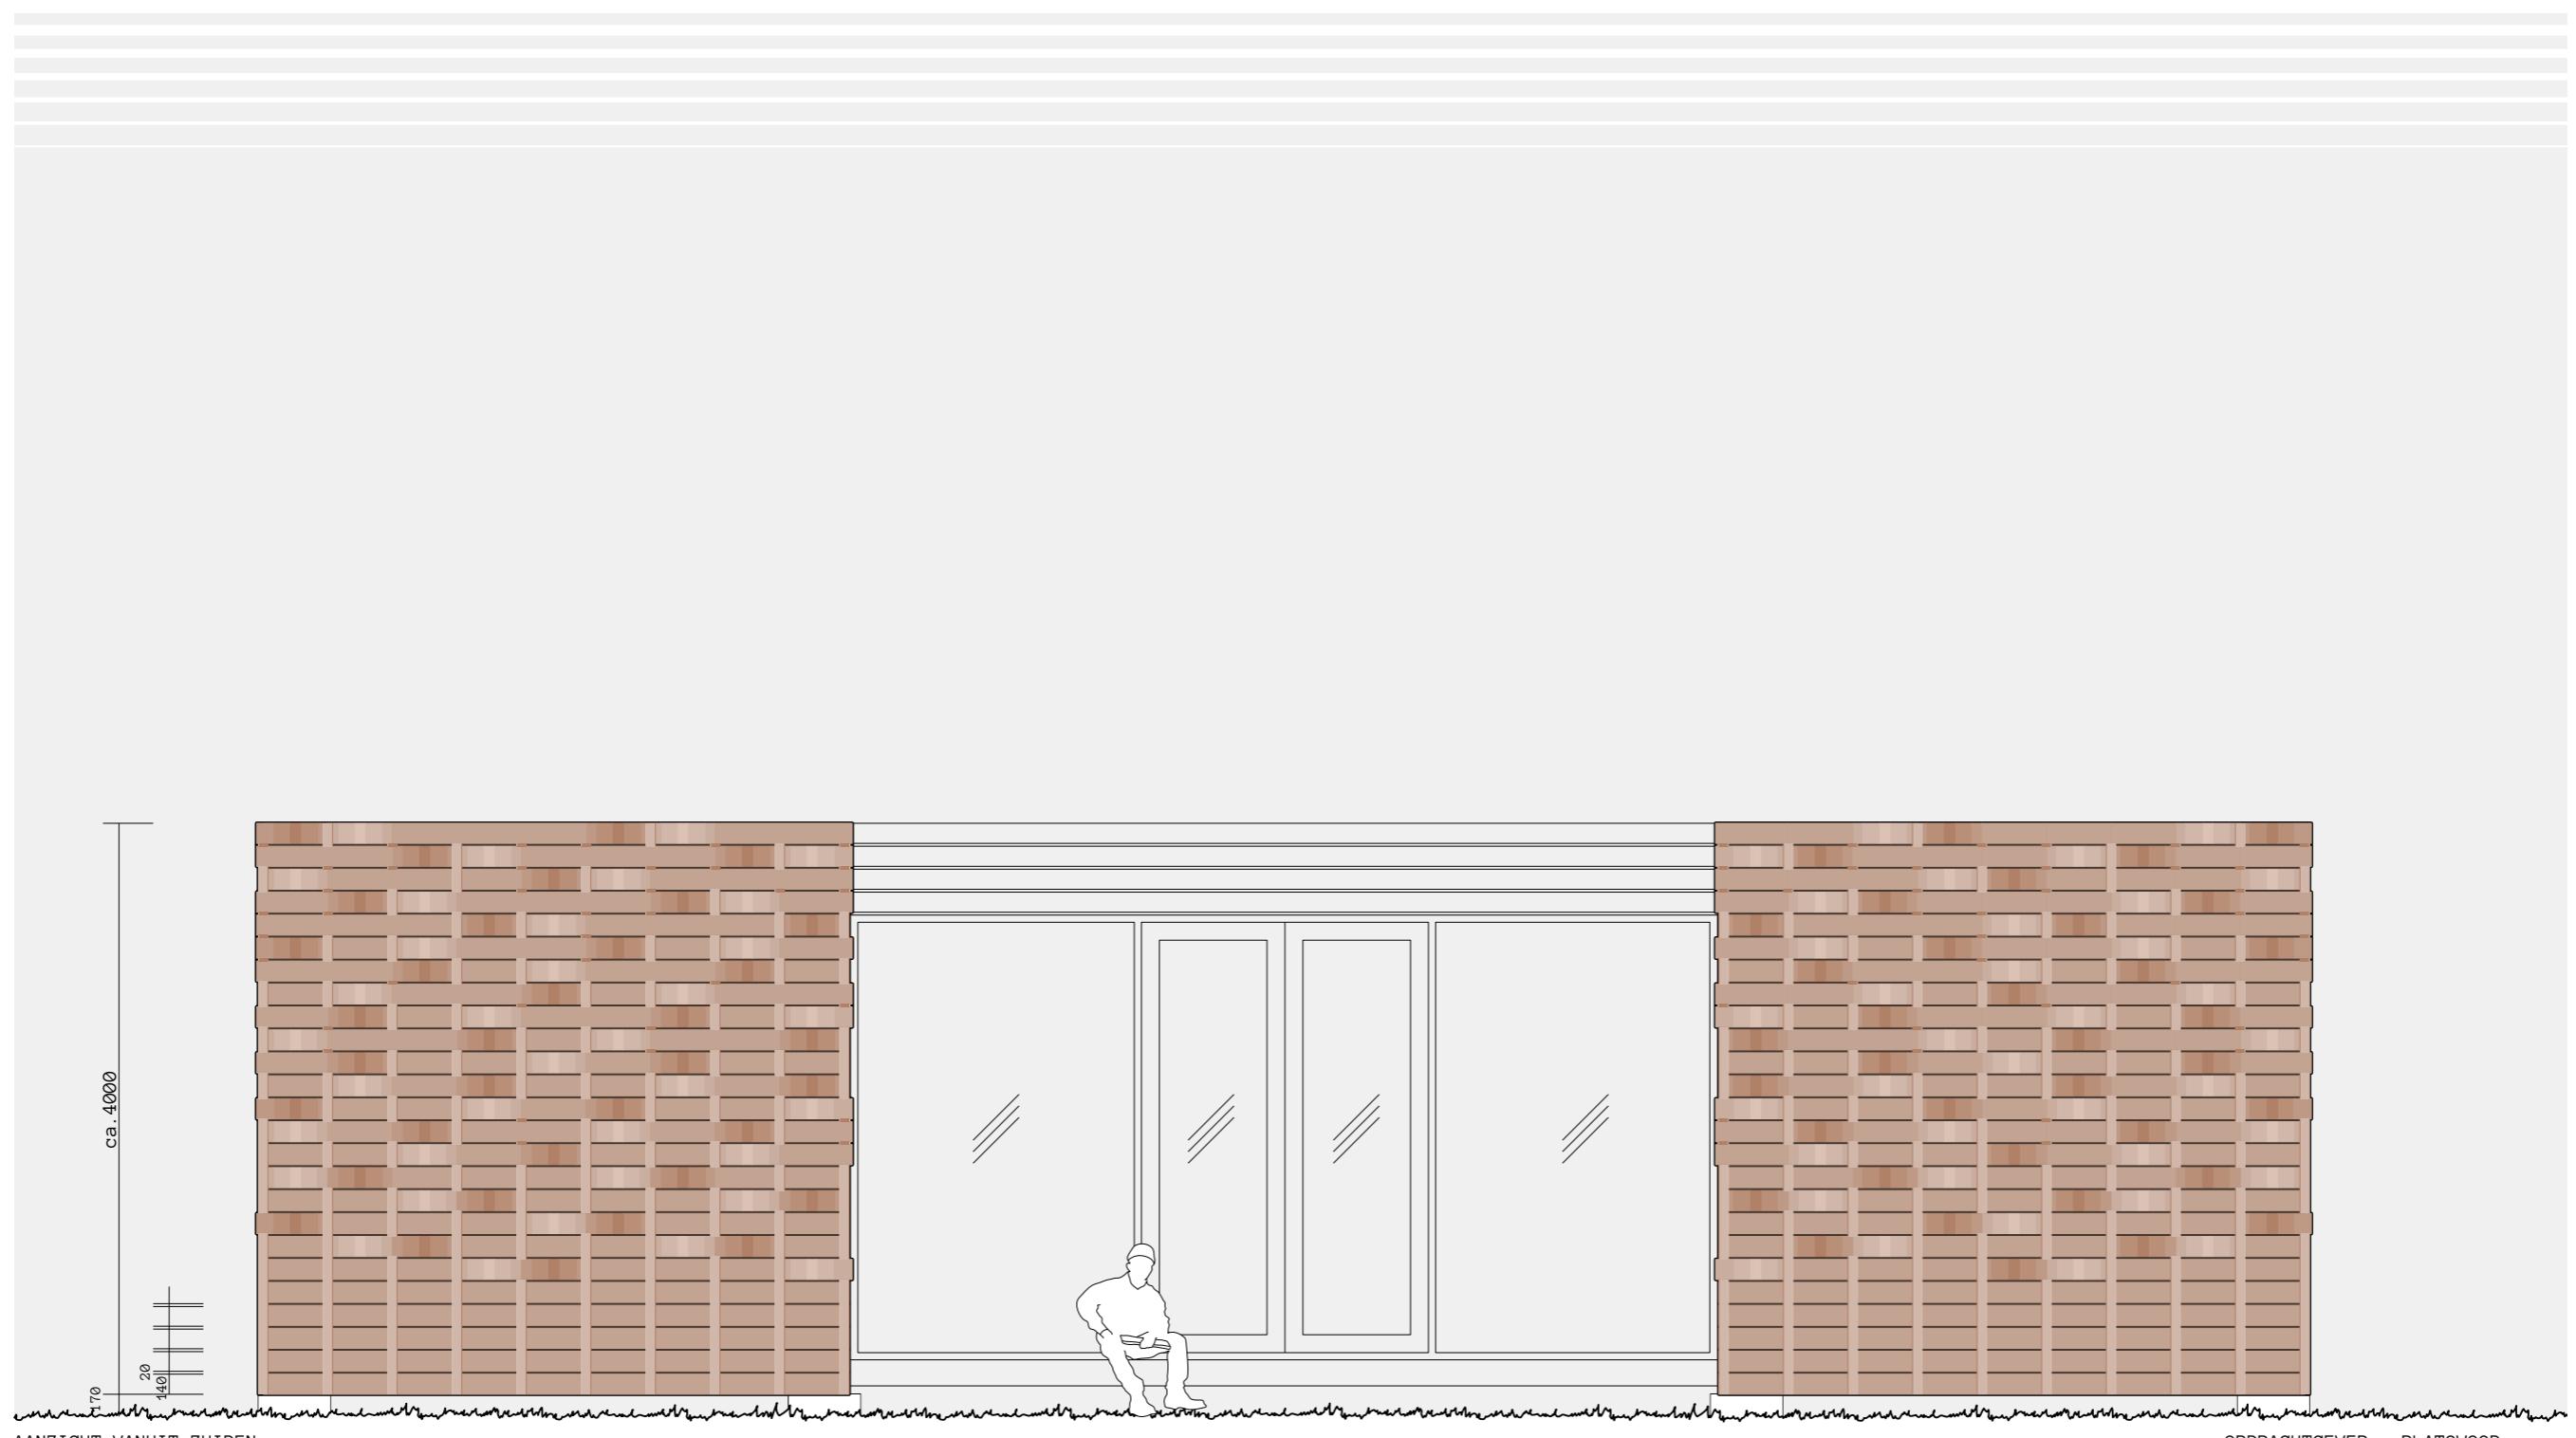


AANZICHT VANUIT ZUIDEN

ca. 4000

170  
140  
20

OPDRACHTGEVER... PLATOWOOD  
PROJECT..... GEVEL PAVILJOEN  
LOCATIE..... WESTERVOORSEDIJK  
..... 6827 AV ARNHEM  
TEKENING..... AANZICHT ZUID  
SCHAAL..... 1:50 (A3)  
ARCHITECTEN.... la-di-da.nl  
VERSIE..... PRESENTATIE  
DATUM..... 22.06.2021

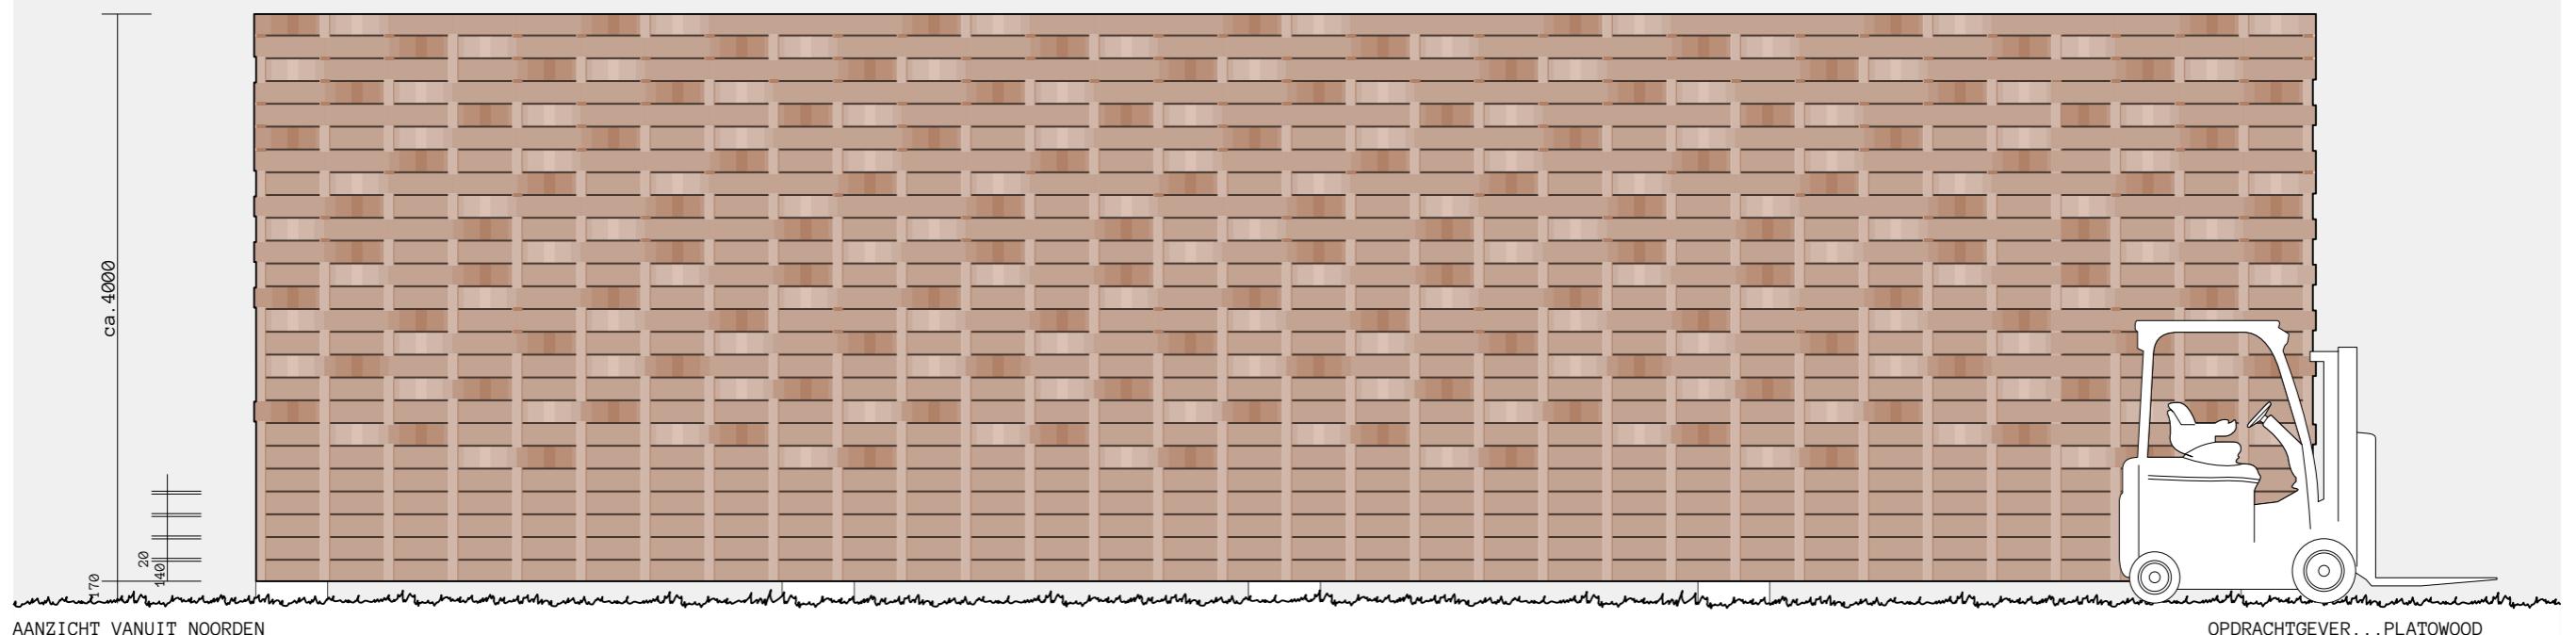

AANZICHT VANUIT NOORDEN

OPDRACHTEVER... PLATOWOOD  
PROJECT..... GEVEL PAVILJOEN  
LOCATIE..... WESTERVOORSEDIJK  
..... 6827 AV ARNHEM  
TEKENING..... AANZICHT NOORD  
SCHAAL..... 1:50 (A3)  
ARCHITECTEN.... la-di-da.nl  
VERSIE..... PRESENTATIE  
DATUM..... 22.06.2021